
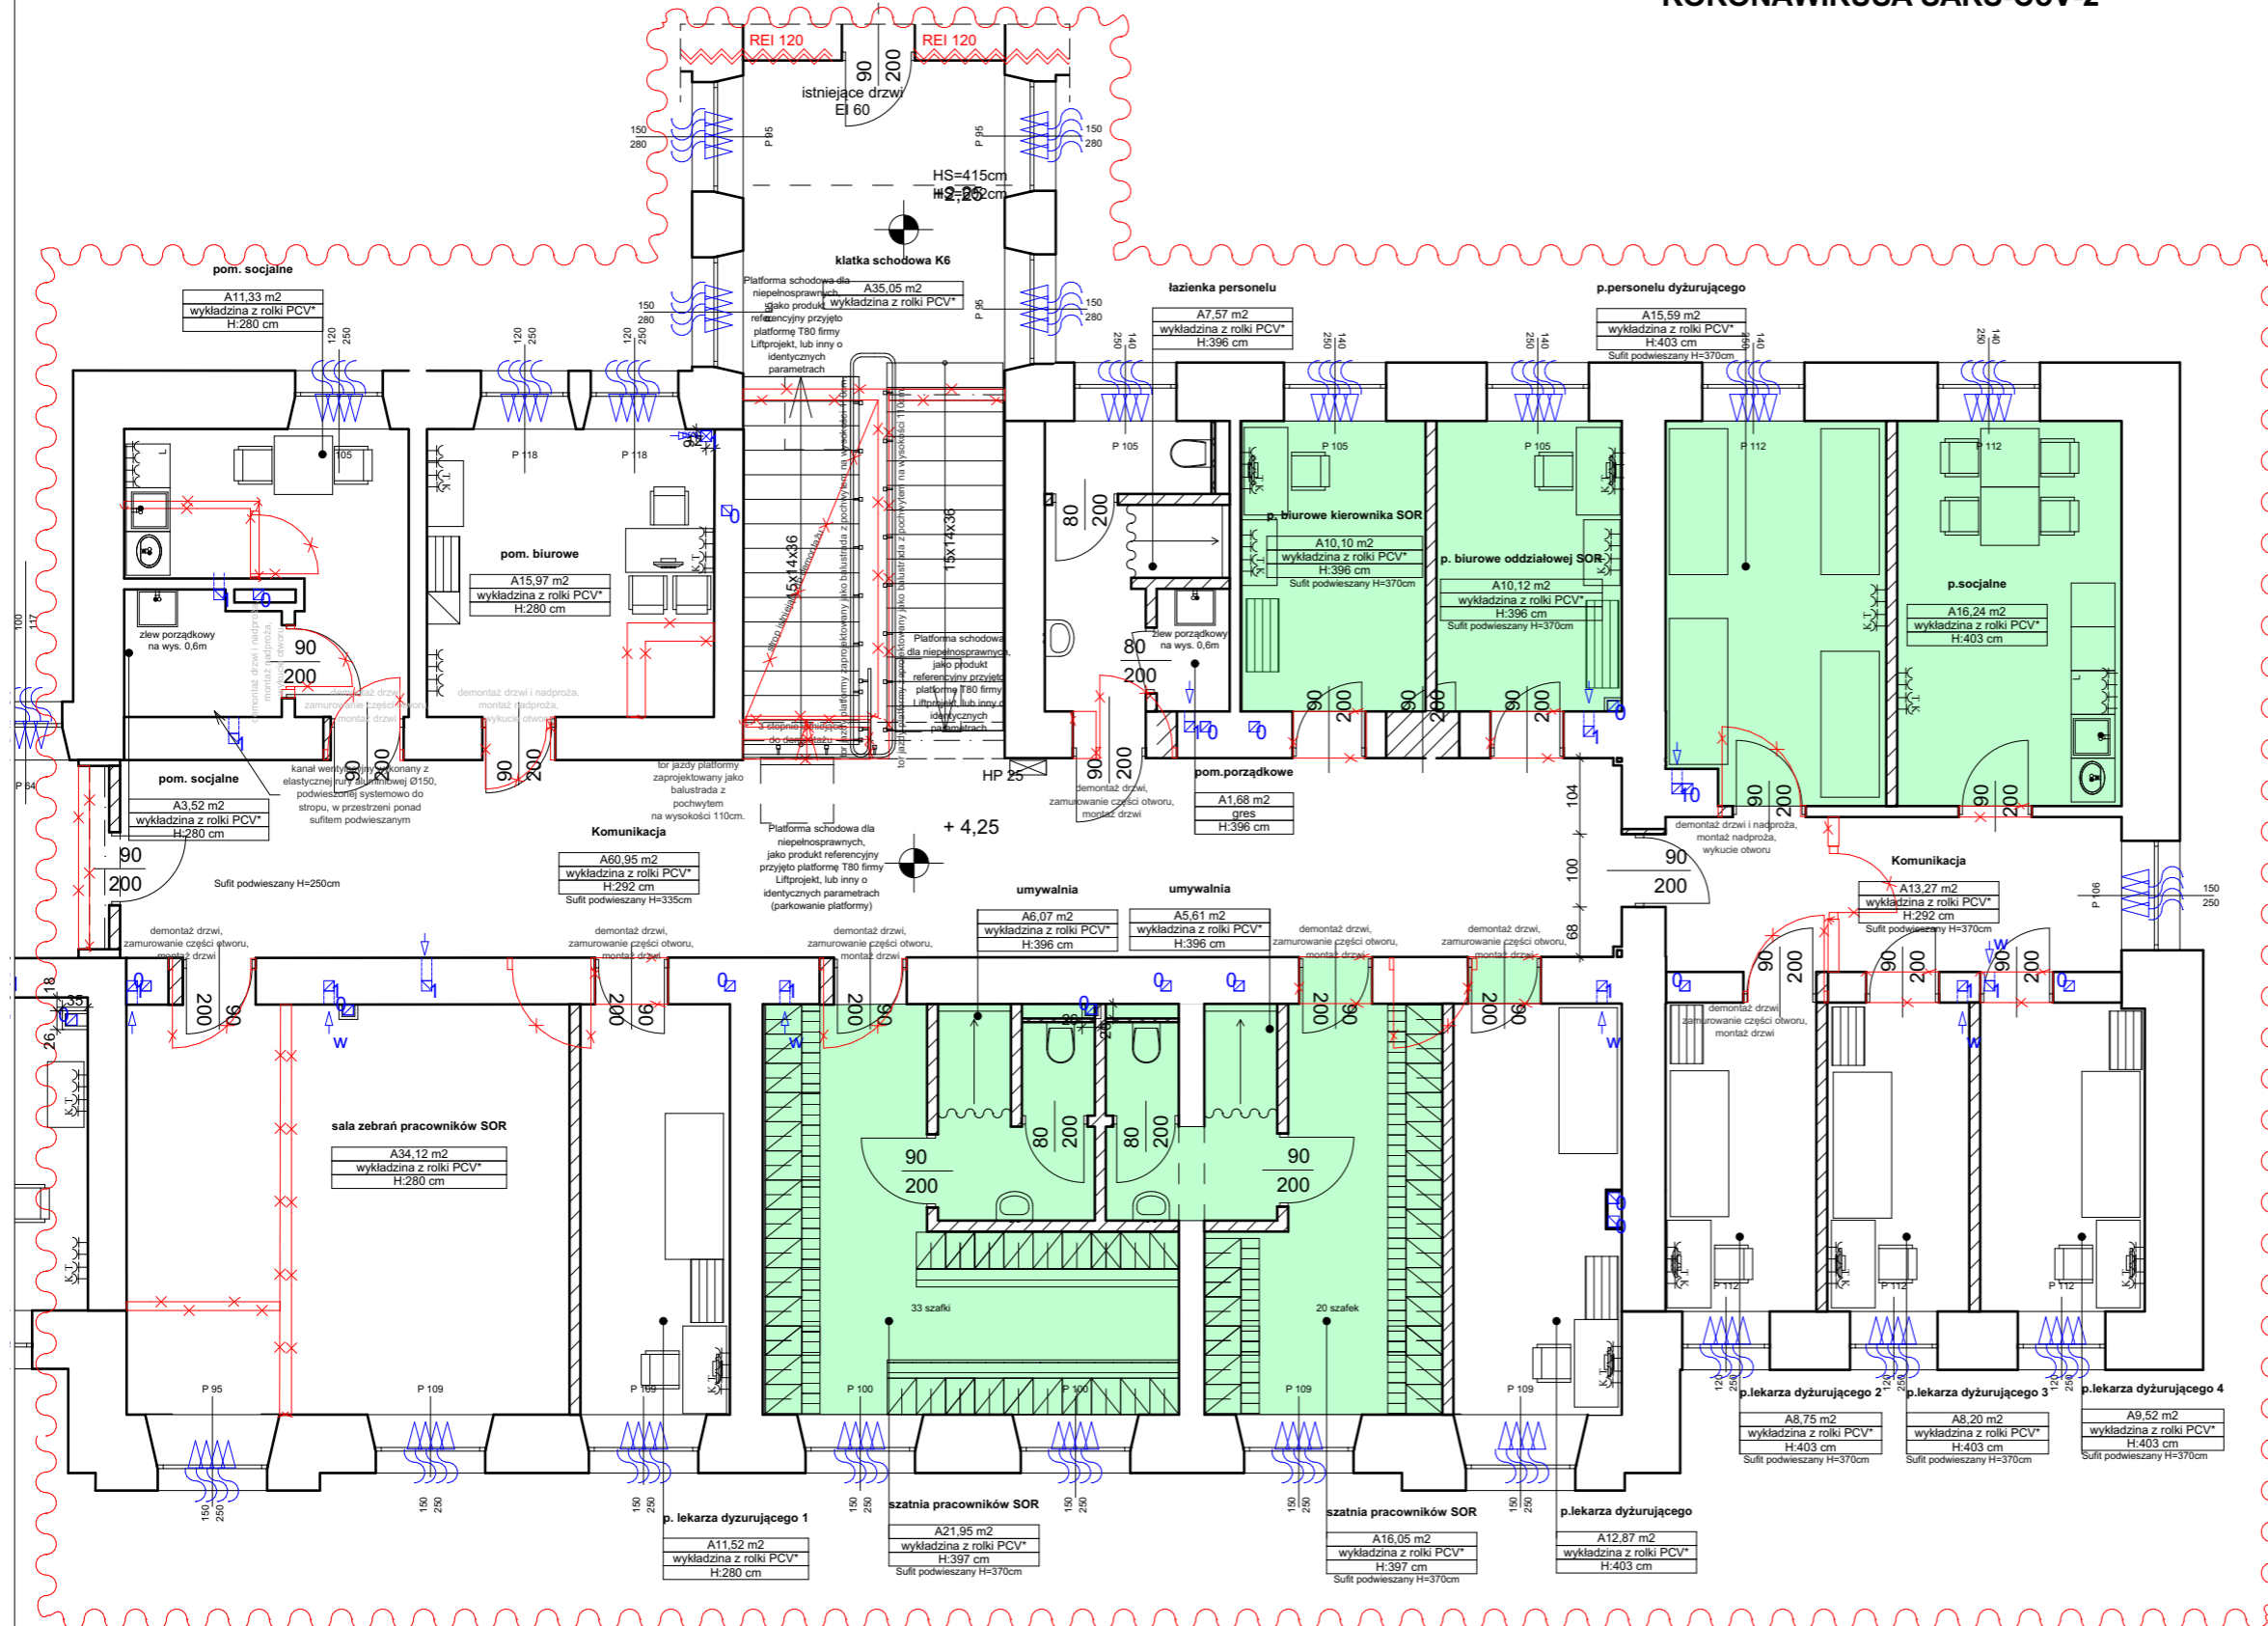


KONCEPCJA FUNKCJONALNO-PRZESTRZENNA DO ZAKRESU: "ADAPTACJA POMIESZCZEŃ NA POTRZEBY SZPITALNEGO ODDZIAŁU RATUNKOWEGO W ZWIĄZKU Z POJAWIENIEM SIĘ KORONAWIRUSA SARS-CoV-2"

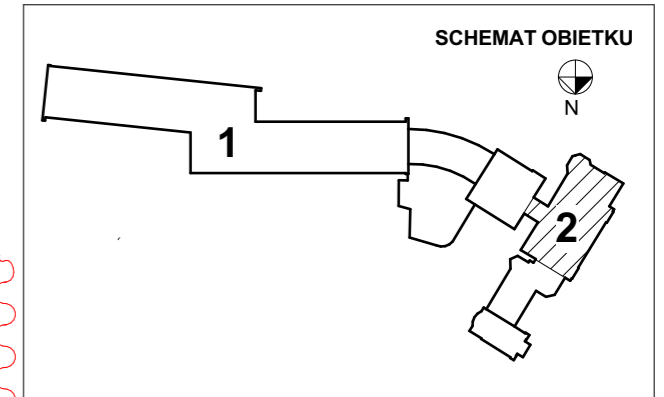

OZNACZENIA:

- zakres objęty opracowaniem projektowym
- zakres realizacji robót budowlanych w I etapie
- ściany istniejące
- istniejące ściany oddzielenia pożarowego
- ściany projektowane
- ściany przeznaczone do rozbiórki
- okna przeznaczone do demontażu
- drzwi przeznaczone do demontażu

SKALA 1:100